

# BYT B0.1 | 3+kk | 106,99 m<sup>2</sup>




[www.rezidencesvarcava.com](http://www.rezidencesvarcava.com)

PROJEKT:  
RIEGROVA 1209  
ČERNOŠICE, 25228  
ČESKÁ REPUBLIKA

INVESTOR:  
ROSANTI S.R.O.  
PLYNÁRENSKÁ 354  
PŘÍBRAM I, 26101  
ČESKÁ REPUBLIKA  
IČO: 24829803

č.	místnost	plocha
1	obýv. pokoj + kuch. kout	39,36
2	pokoj	18,86
3	ložnice	17,51
4	chodba	13,43
5	WC	2,28
6	koupelna	5,47
7	šatna	5,00

užitná plocha bytu	<b>101,91 m<sup>2</sup></b>
prodejní plocha bytu	106,99 m <sup>2</sup>
terasa	12,06 m <sup>2</sup>
zahrada	85,92 m <sup>2</sup>
sklep B1	12,29 m <sup>2</sup>

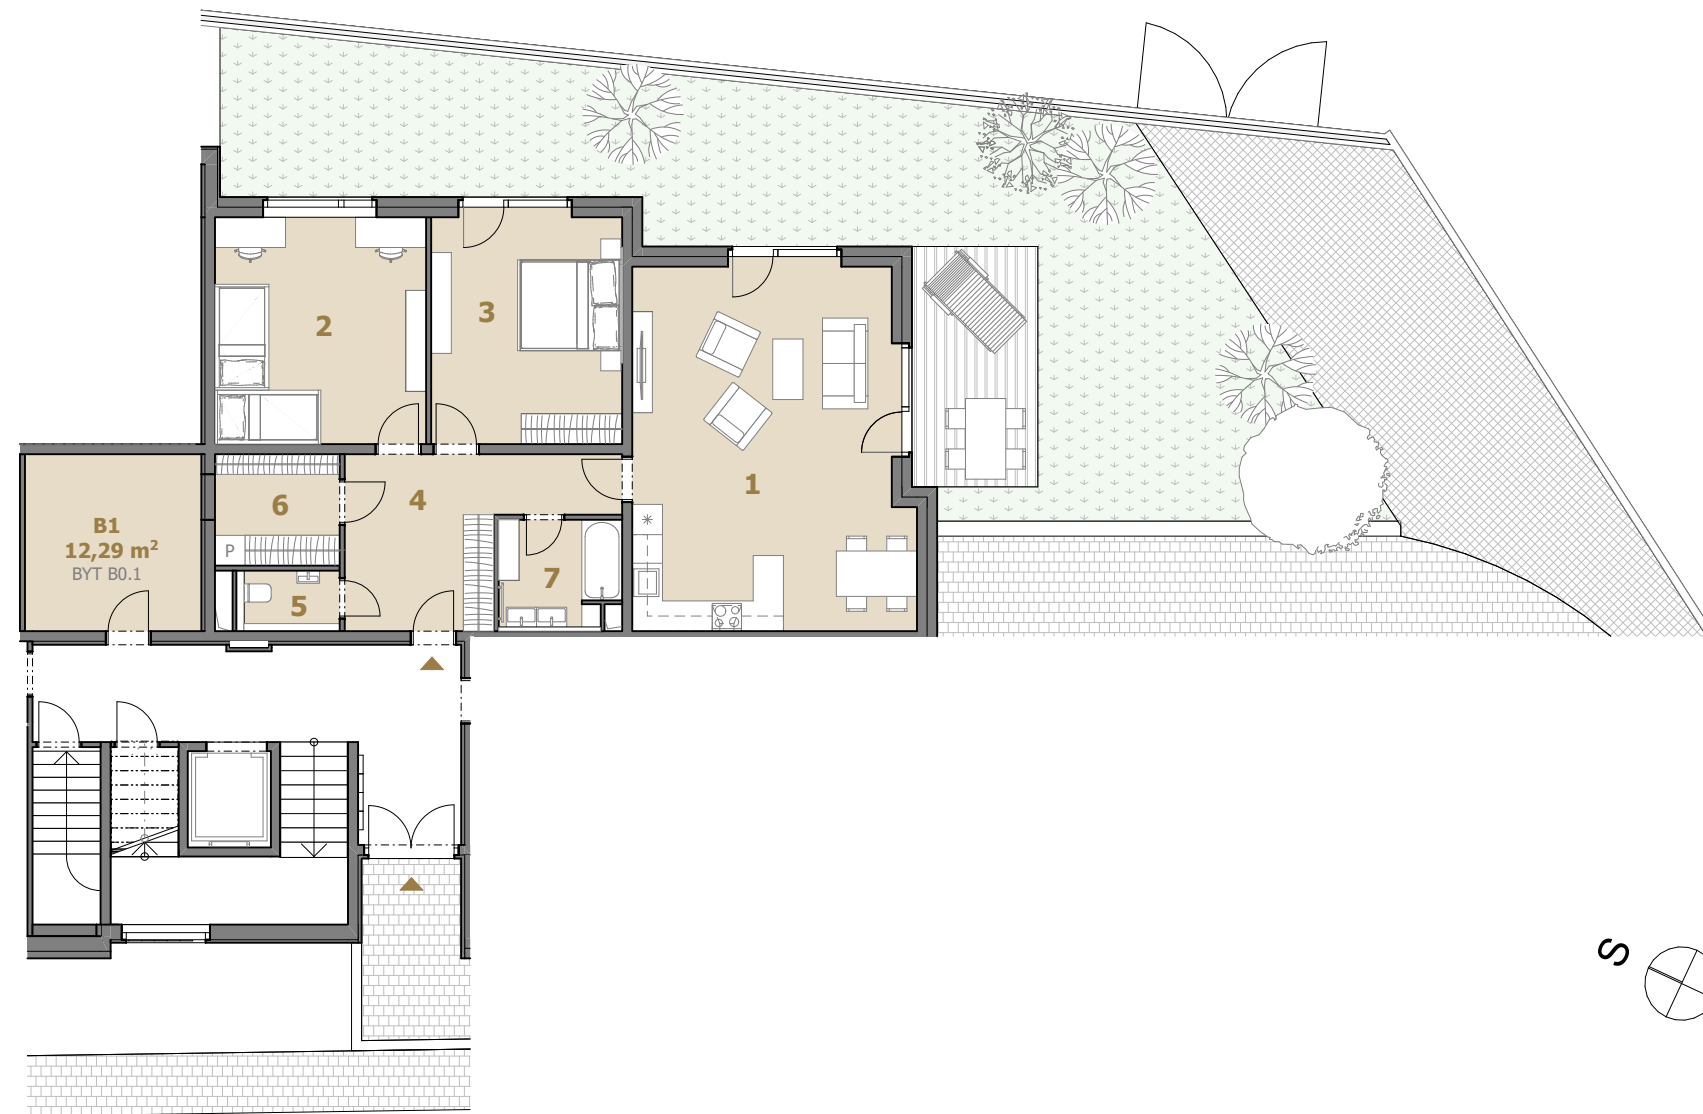

## PŮDORYS



0 1 2 3 4 m  
1:150 (1 cm = 1,5 m)

Developer si vyhrazuje právo na změny. Veškeré materiály a informace jsou pouze orientační. Užitná plocha je čistá plocha místností. Prodejní plocha bytových jednotek zahrnuje vnitřní konstrukce (příčky apod.) v souladu s vládním nařízením 366/2013 Sb.