


BYT B2.6 | 3+kk | 94,58 m²

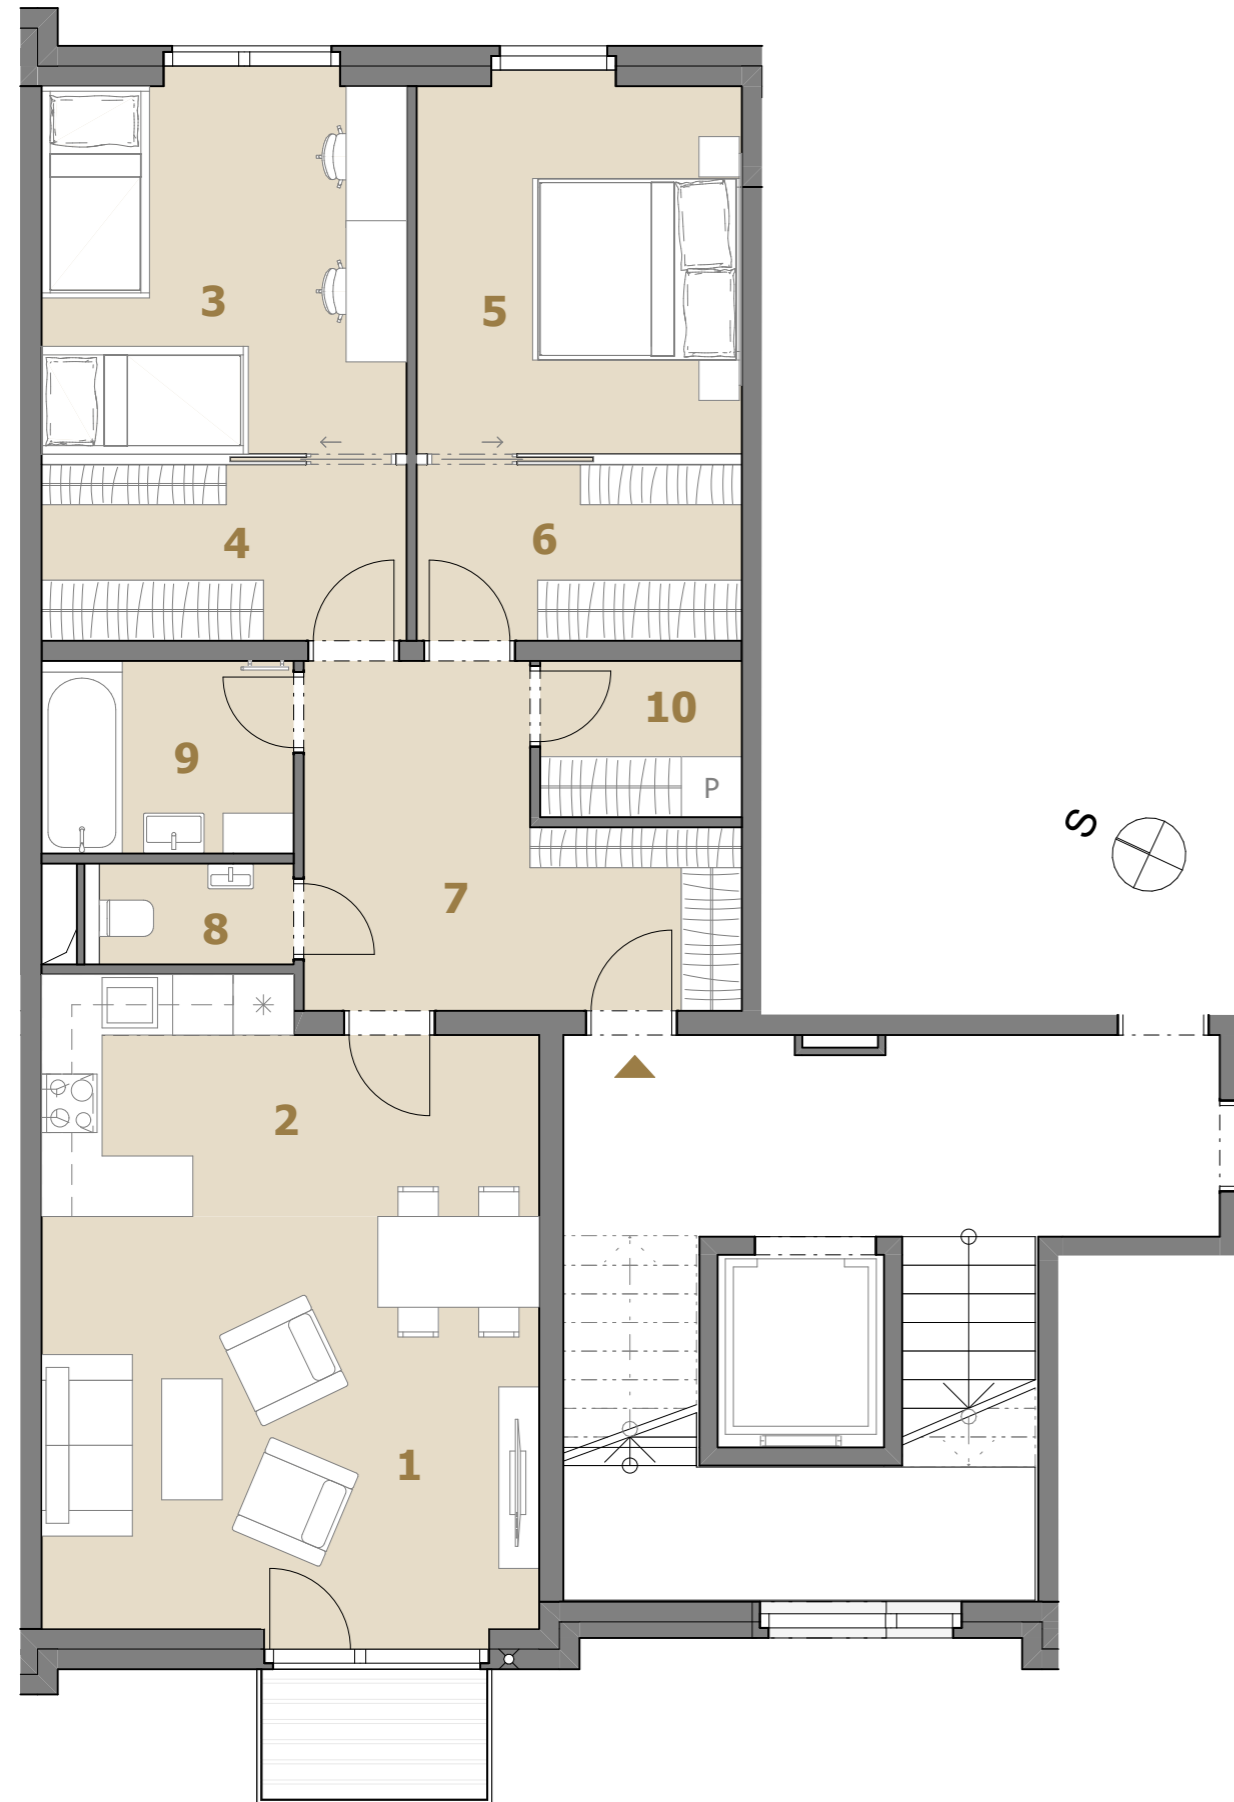

www.rezidencesvarcava.com

PROJEKT:
RIEGROVA 1209
ČERNOŠICE, 25228
ČESKÁ REPUBLIKA

INVESTOR:
ROSANTI S.R.O.
PLYNÁRENSKÁ 354
PŘÍBRAM I, 26101
ČESKÁ REPUBLIKA
IČO: 24829803

č.	místnost	plocha
1	obývací pokoj	20,63
2	kuchyňský kout	10,38
3	pokoj	13,92
4	šatna	6,34
5	ložnice	12,29
6	šatna	5,64
7	chodba	11,61
8	WC	1,93
9	koupelna	4,78
10	šatna	3,10


užitná plocha bytu **90,63 m²**

prodejní plocha bytu 94,58 m²

balkon 2,92 m²

sklep B6 7,01 m²

PŮDORYS

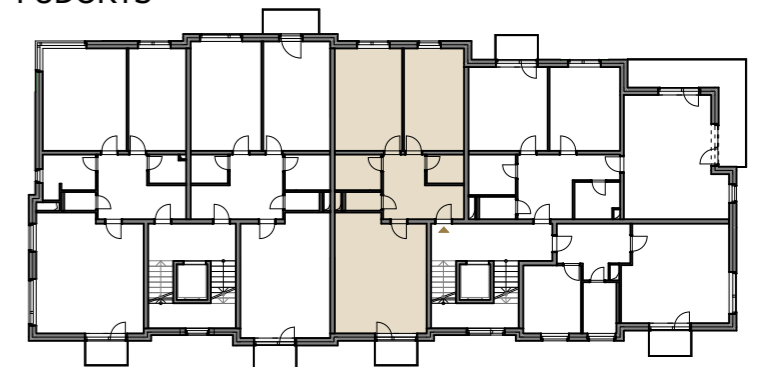

0 1 2 3 4 m
1:75 (2 cm = 1,5 m)

Developer si vyhrazuje právo na změny. Veškeré materiály a informace jsou pouze orientační. Užitná plocha je čistá plocha místností. Prodejní plocha bytových jednotek zahrnuje vnitřní konstrukce (příčky apod.) v souladu s vládním nařízením 366/2013 Sb.