


BYT A3.5 | 4+kk | 107,55 m²

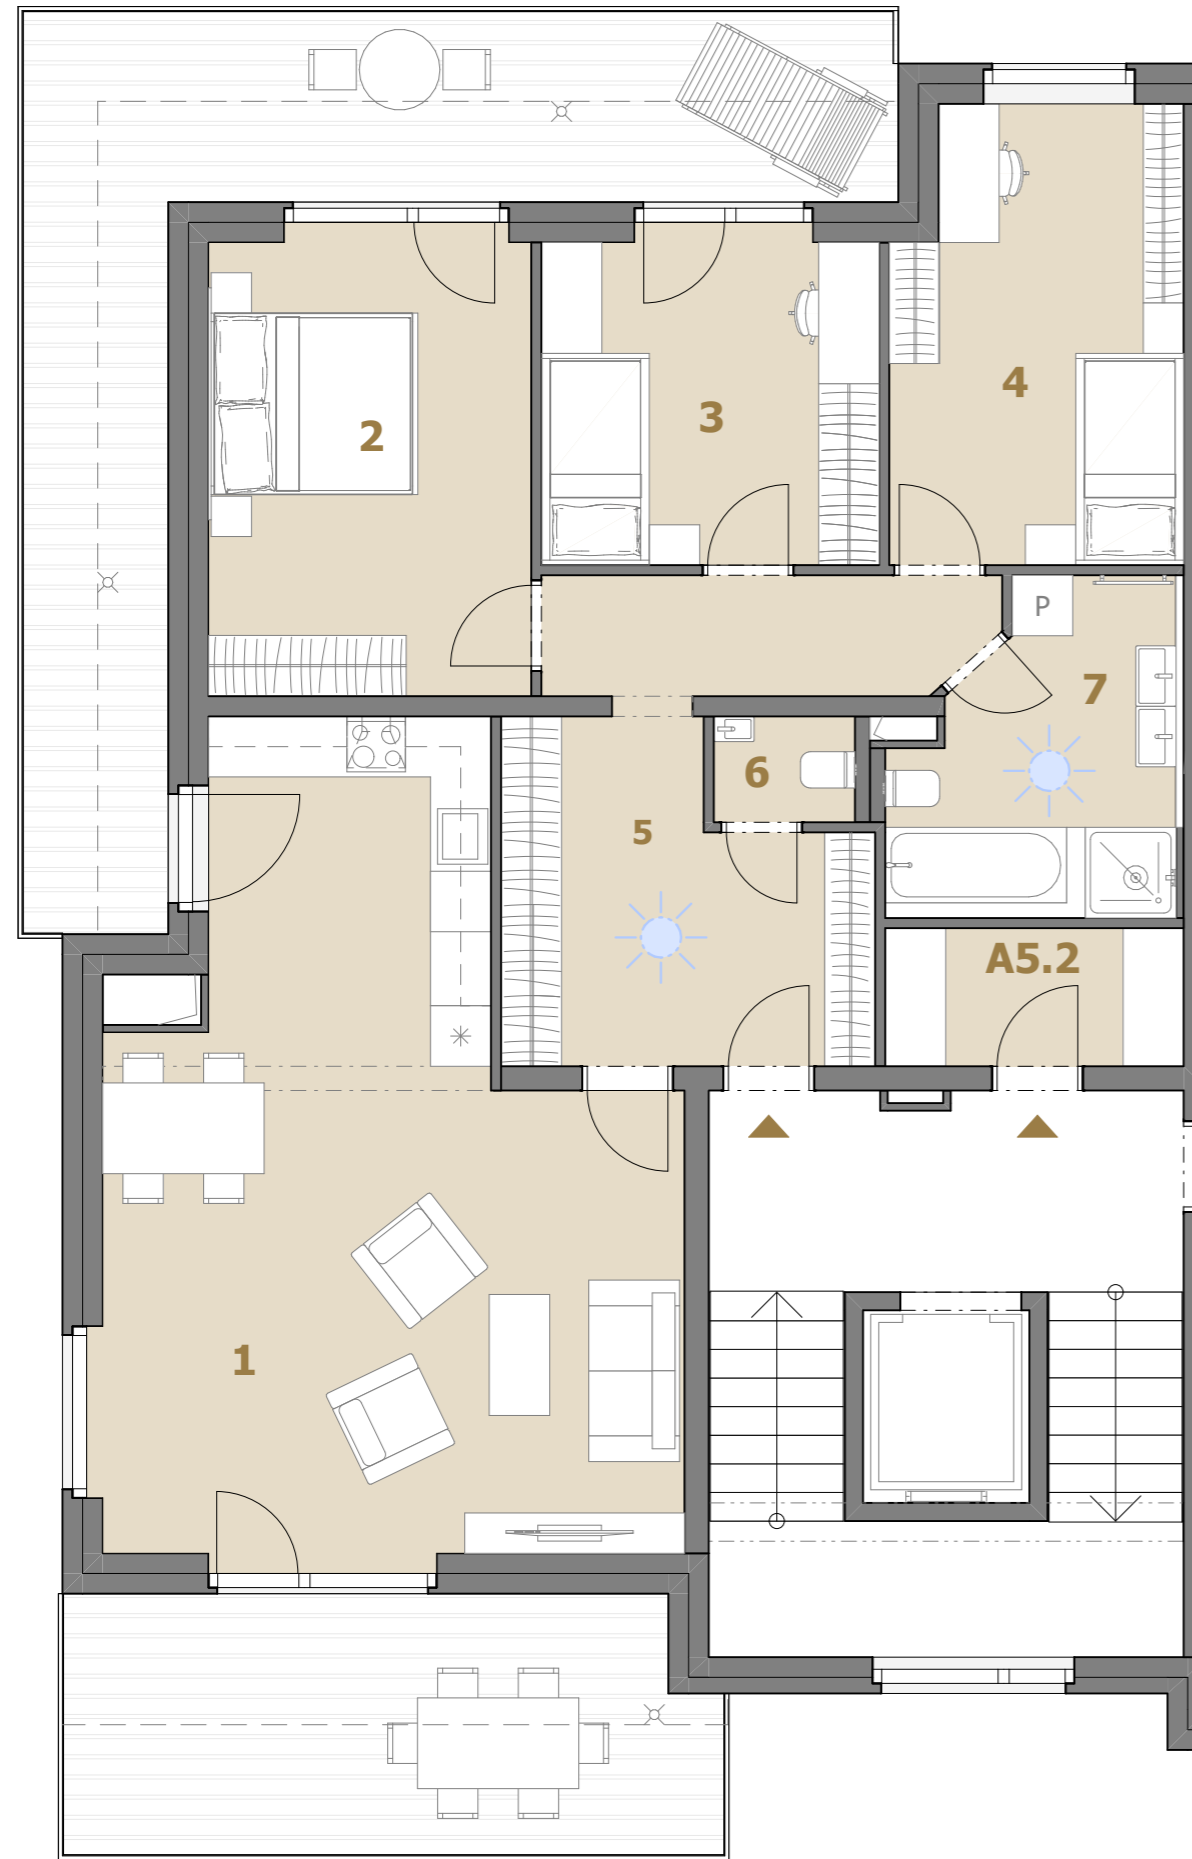


www.rezidencesvarcava.com

PROJEKT:
RIEGROVA 1209
ČERNOŠICE, 25228
ČESKÁ REPUBLIKA

INVESTOR:
ROSANTI S.R.O.
PLYNÁRENSKÁ 354
PŘÍBRAM I, 26101
ČESKÁ REPUBLIKA
IČO: 24829803

č.	místnost	plocha
1	obýv. pokoj + kuch. kout	38,21
2	ložnice	14,84
3	pokoj	11,07
4	pokoj	12,69
5	chodba	16,33
6	WC	1,47
7	koupelna	8,19
užitná plocha bytu		102,80 m²
prodejní plocha bytu		107,55 m ²
balkon		43,57 m ²
sklep A5		10,16 m ²
sklep A5.2		4,06 m ²

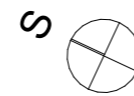

PŮDORYS



0 1 2 3 4 m
1:75 (2 cm = 1,5 m)

Developer si vyhrazuje právo na změny. Veškeré materiály a informace jsou pouze orientační. Užitná plocha je čistá plocha místností. Prodejní plocha bytových jednotek zahrnuje vnitřní konstrukce (příčky apod.) v souladu s vládním nařízením 366/2013 Sb.