

BYT B3.10 | 1+kk | 29,25 m²


č.	místnost	plocha
1	obýv. pokoj + kuch. kout	19,68
2	chodba	4,50
3	koupelna, WC	4,14
užitná plocha bytu		28,32 m²
prodejní plocha bytu		29,25 m ²
sklep B10		5,34 m ²






www.rezidencesvarcava.com

PROJEKT:
RIEGROVA 1209
ČERNOŠICE, 25228
ČESKÁ REPUBLIKA

INVESTOR:
ROSANTI S.R.O.
PLYNÁRENSKÁ 354
PŘÍBRAM I, 26101
ČESKÁ REPUBLIKA
IČO: 24829803

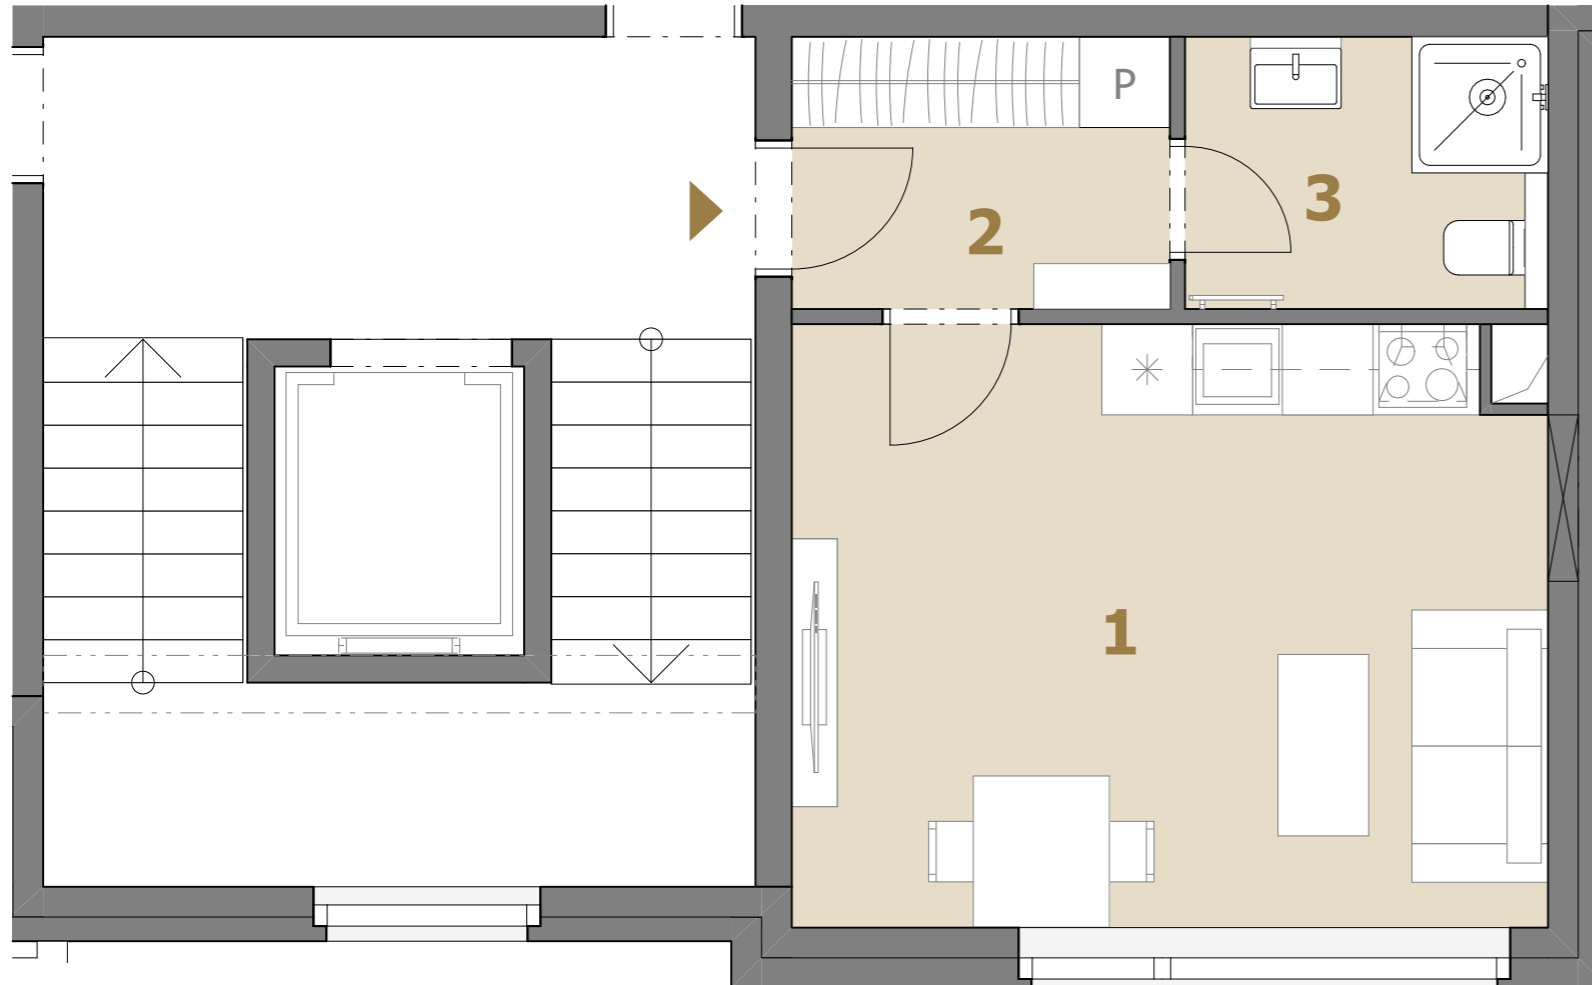

PŮDORYS

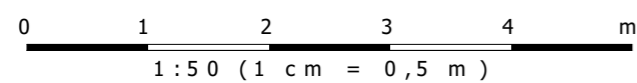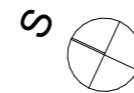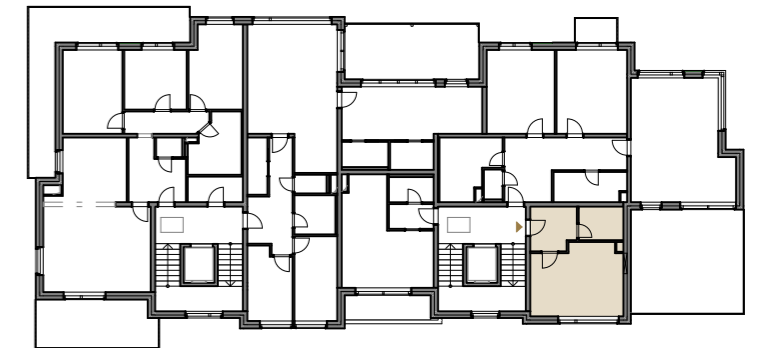

Developer si vyhrazuje právo na změny. Veškeré materiály a informace jsou pouze orientační. Užitná plocha je čistá plocha místností. Prodejní plocha bytových jednotek zahrnuje vnitřní konstrukce (příčky apod.) v souladu s vládním nařízením 366/2013 Sb.