
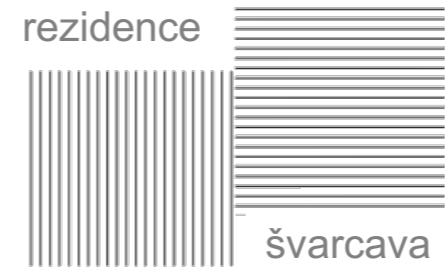


BYT B3.11 | 1+kk | 30,50 m²

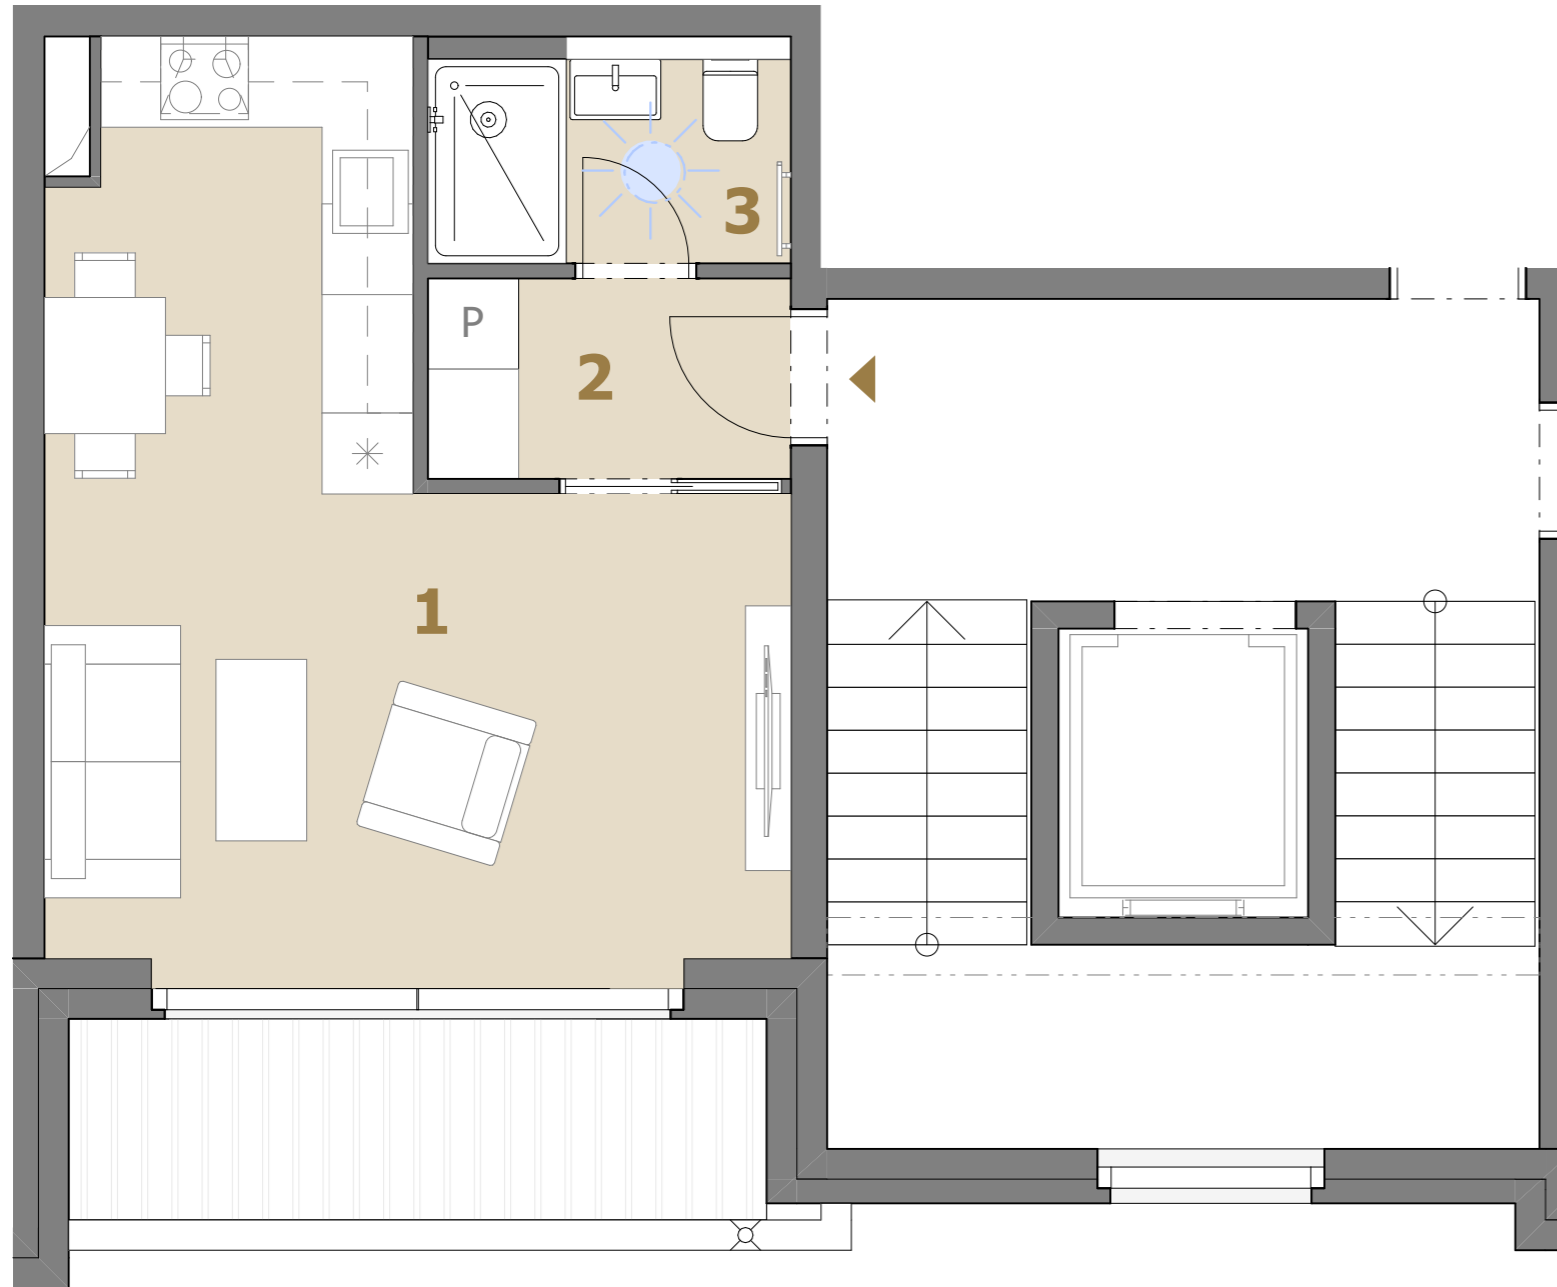


www.rezidencesvarcava.com


PROJEKT:
RIEGROVA 1209
ČERNOŠICE, 25228
ČESKÁ REPUBLIKA

INVESTOR:
ROSANTI S.R.O.
PLYNÁRENSKÁ 354
PŘÍBRAM I, 26101
ČESKÁ REPUBLIKA
IČO: 24829803

č.	místnost	plocha
1	obýv. pokoj + kuch. kout	22,85
2	chodba	3,18
3	koupelna, WC	3,24
užitná plocha bytu		29,26 m²
prodejní plocha bytu		30,50 m ²
terasa		6,14 m ²
sklep B11		5,32 m ²

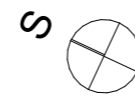

PŮDORYS

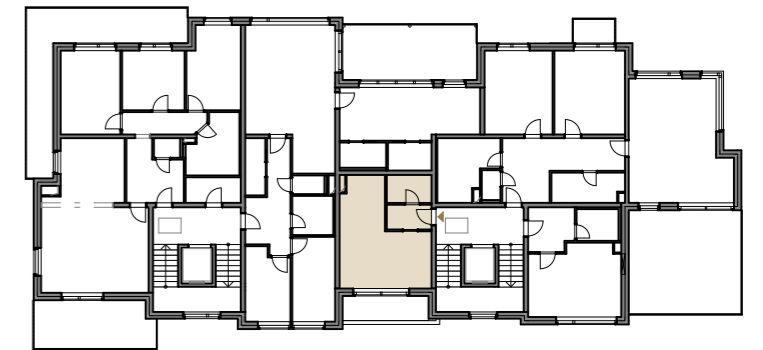

0 1 2 3 4 m
1:50 (1 cm = 0,5 m)

Developer si vyhrazuje právo na změny. Veškeré materiály a informace jsou pouze orientační. Užitná plocha je čistá plocha místností. Prodejní plocha bytových jednotek zahrnuje vnitřní konstrukce (příčky apod.) v souladu s vládním nařízením 366/2013 Sb.