

BYT B0.2 v2 | 2+kk | 48,45 m²




www.rezidencesvarcava.com


PROJEKT:
RIEGROVA 1209
ČERNOŠICE, 25228
ČESKÁ REPUBLIKA

INVESTOR:
ROSANTI S.R.O.
PLYNÁRENSKÁ 354
PŘÍBRAM I, 26101
ČESKÁ REPUBLIKA
IČO: 24829803

č.	místnost	plocha
1	chodba	9,64
2	koupelna, WC	4,08
3	ložnice	10,21
4	obýv. pokoj + kuch. kout	22,66
užitná plocha bytu		46,58 m²
prodejní plocha bytu		48,45 m ²
balkon		2,92 m ²
zahrada		56,73 m ²
sklep B2		5,32 m ²

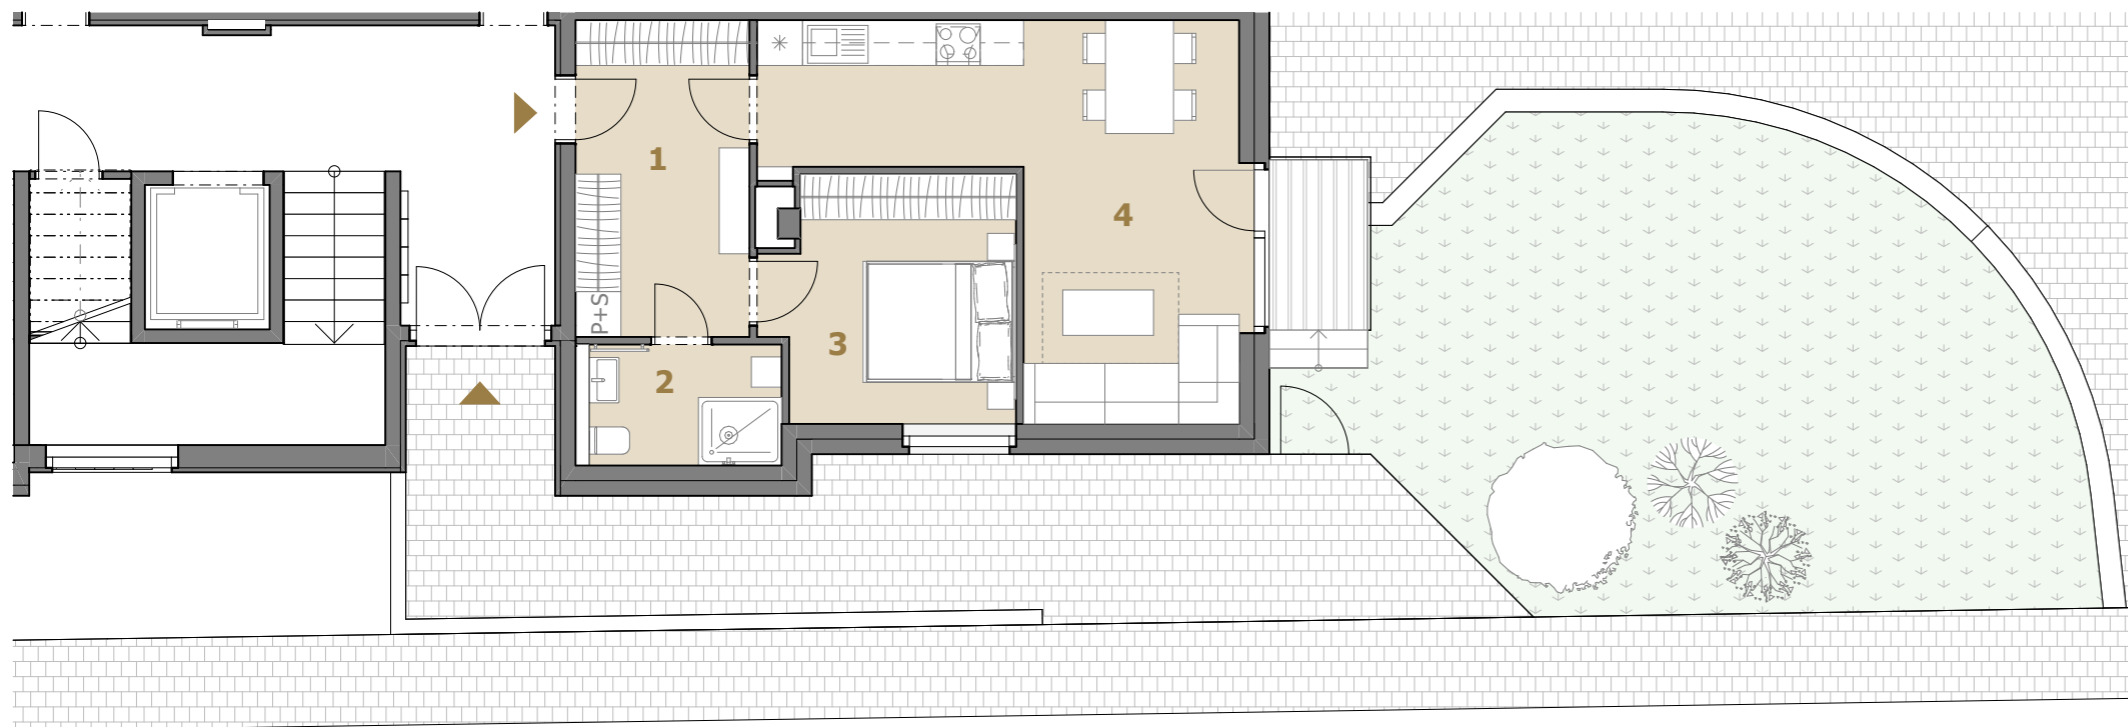

PŮDORYS

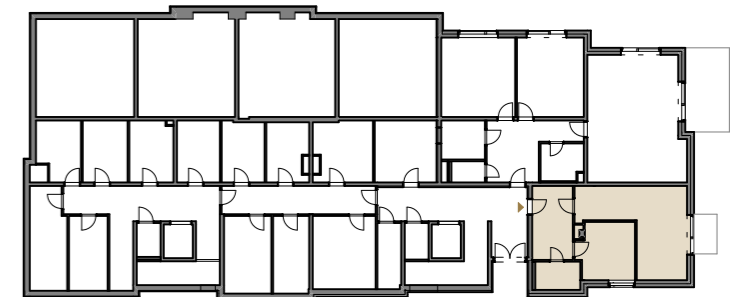

0 1 2 3 4 m
1:100 (1 cm = 1 m)

Developer si vyhrazuje právo na změny. Veškeré materiály a informace jsou pouze orientační. Užitná plocha je čistá plocha místností. Prodejní plocha bytových jednotek zahrnuje vnitřní konstrukce (příčky apod.) v souladu s vládním nařízením 366/2013 Sb.