


BYT A1.2 | 3+kk | 102,87 m²

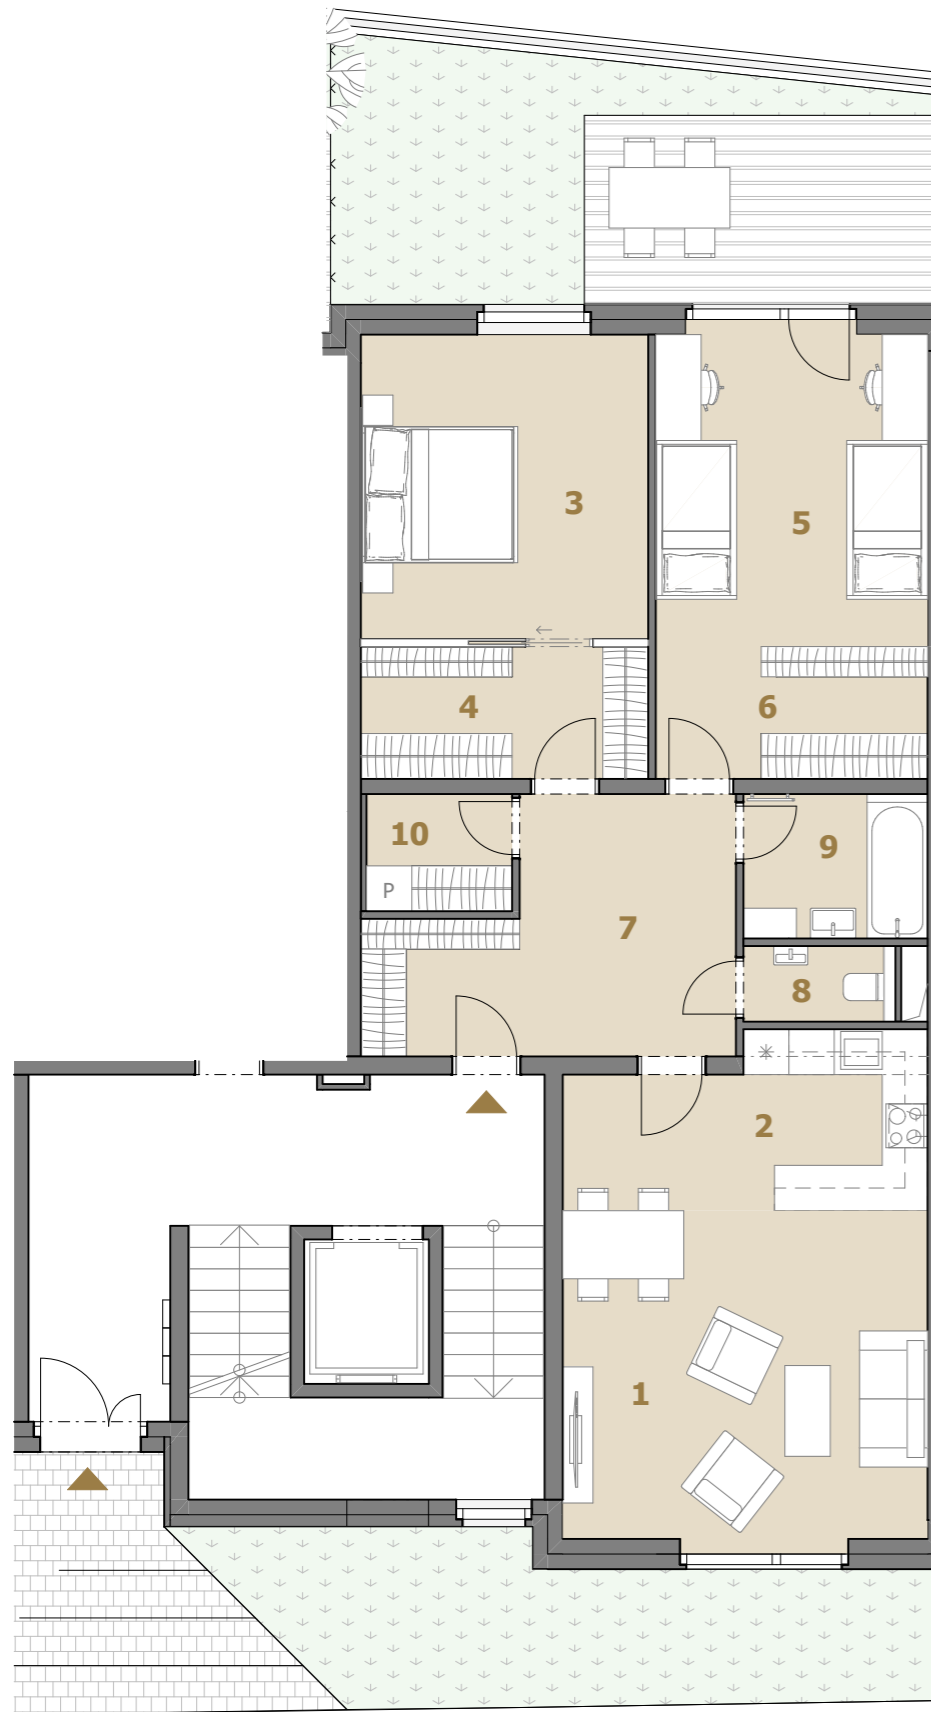


www.rezidencesvarcava.com

PROJEKT: RIEGROVA 1209
ČERNOŠICE, 25228
ČESKÁ REPUBLIKA

INVESTOR: ROSANTI S.R.O.
PLYNÁRENSKÁ 354
PŘÍBRAM I, 26101
ČESKÁ REPUBLIKA
IČO: 24829803

č.	místnost	plocha
1	obývací pokoj	21,39
2	kuchyňský kout	10,15
3	ložnice	15,68
4	šatna	6,65
5	pokoj	15,28
6	šatna	6,29
7	chodba	13,75
8	WC	1,86
9	koupelna	4,65
10	šatna	2,98
užitná plocha bytu		98,66 m²
prodejní plocha bytu		102,87 m ²
terasa		11,60 m ²
zahrada		13,90 m ²
sklep A2		9,29 m ²

PŮDORYS

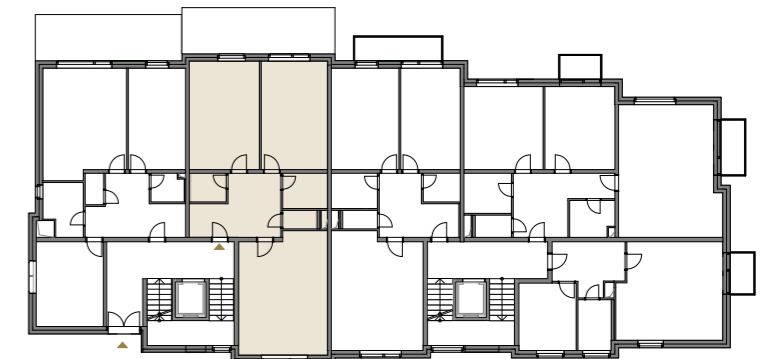

0 1 2 3 4 m
1:100 (1 cm = 1 m)

Developer si vyhrazuje právo na změny. Veškeré materiály a informace jsou pouze orientační. Užitná plocha je čistá plocha místností. Prodejní plocha bytových jednotek zahrnuje vnitřní konstrukce (příčky apod.) v souladu s vládním nařízením 366/2013 Sb.