
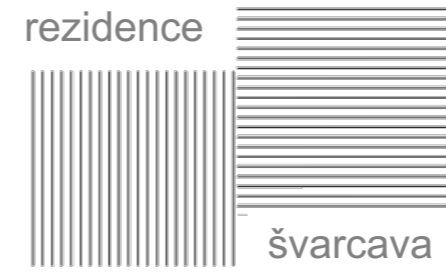


BYT B1.3 | 3+kk | 95,25 m²

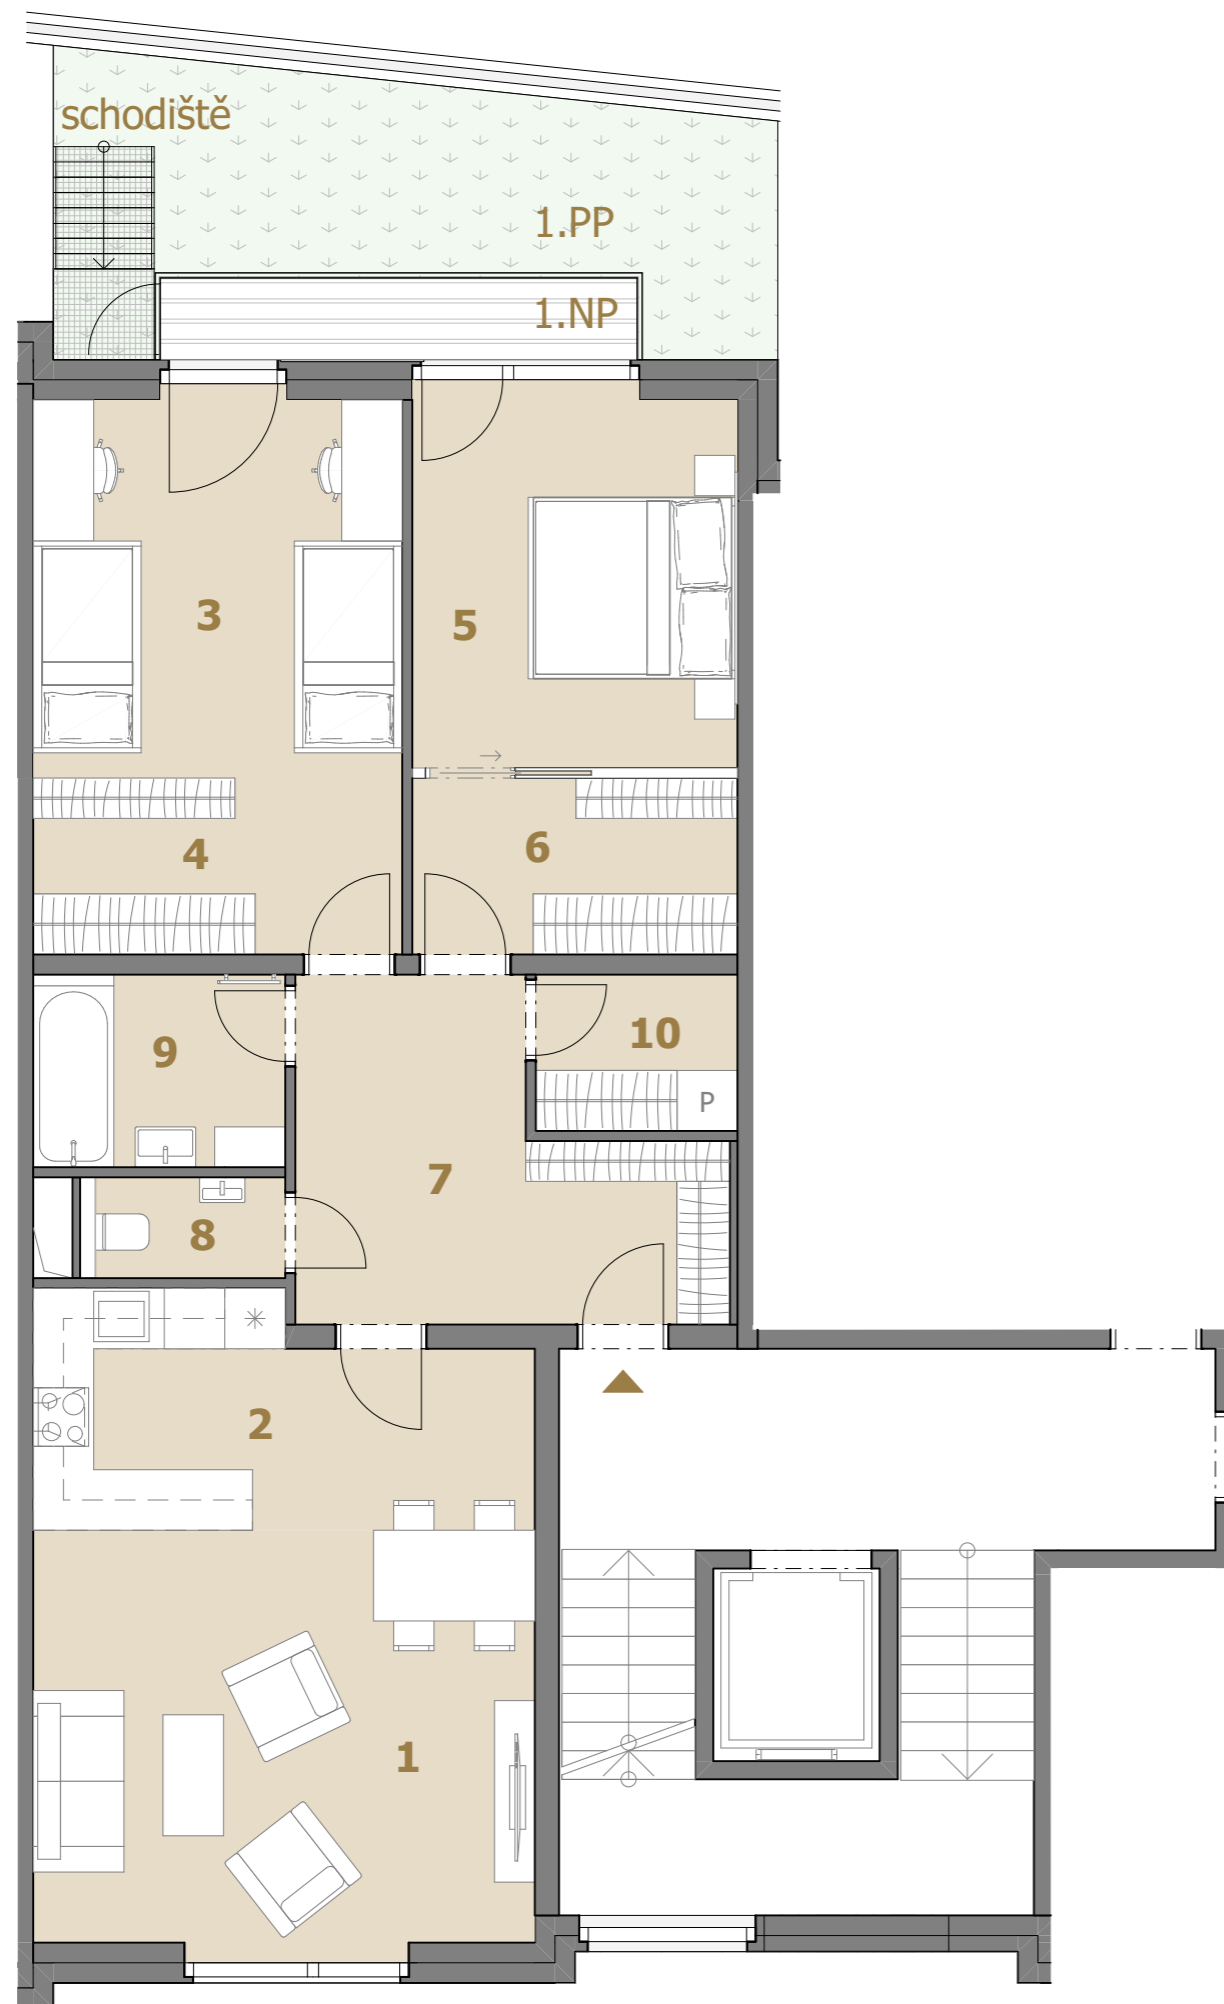



www.rezidencesvarcava.com

PROJEKT: RIEGROVA 1209 ČERNOŠICE, 25228 ČESKÁ REPUBLIKA
 INVESTOR: ROSANTI S.R.O. PLYNÁRENSKÁ 354 PŘÍBRAM I, 26101 ČESKÁ REPUBLIKA IČO: 24829803

č.	místnost	plocha
1	obývací pokoj	20,79
2	kuchyňský kout	10,45
3	pokoj	13,92
4	šatna	6,41
5	ložnice	12,54
6	šatna	5,64
7	chodba	11,61
8	WC	1,89
9	koupelna	4,78
10	šatna	3,10

užitná plocha bytu	91,14 m²
prodejní plocha bytu	95,25 m ²
balkon	3,90 m ²
zahrada	19,69 m ²
sklep B3	11,30 m ²

PŮDORYS

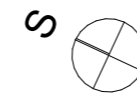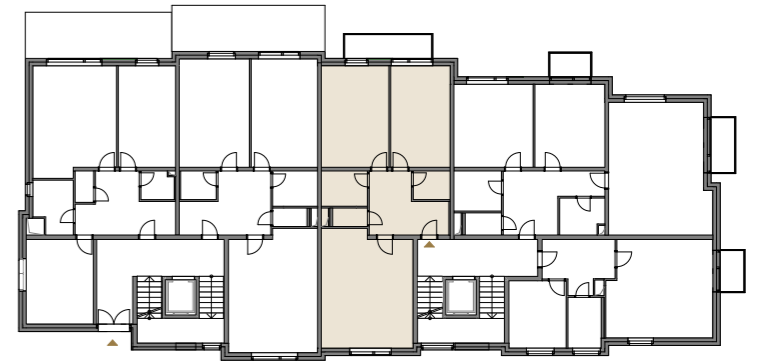

0 1 2 3 4 m
 1:75 (2 cm = 1,5 m)

Developer si vyhrazuje právo na změny. Veškeré materiály a informace jsou pouze orientační. Užitná plocha je čistá plocha místností. Prodejní plocha bytových jednotek zahrnuje vnitřní konstrukce (příčky apod.) v souladu s vládním nařízením 366/2013 Sb.