


BYT A2.3 | 3+kk | 106,46 m²

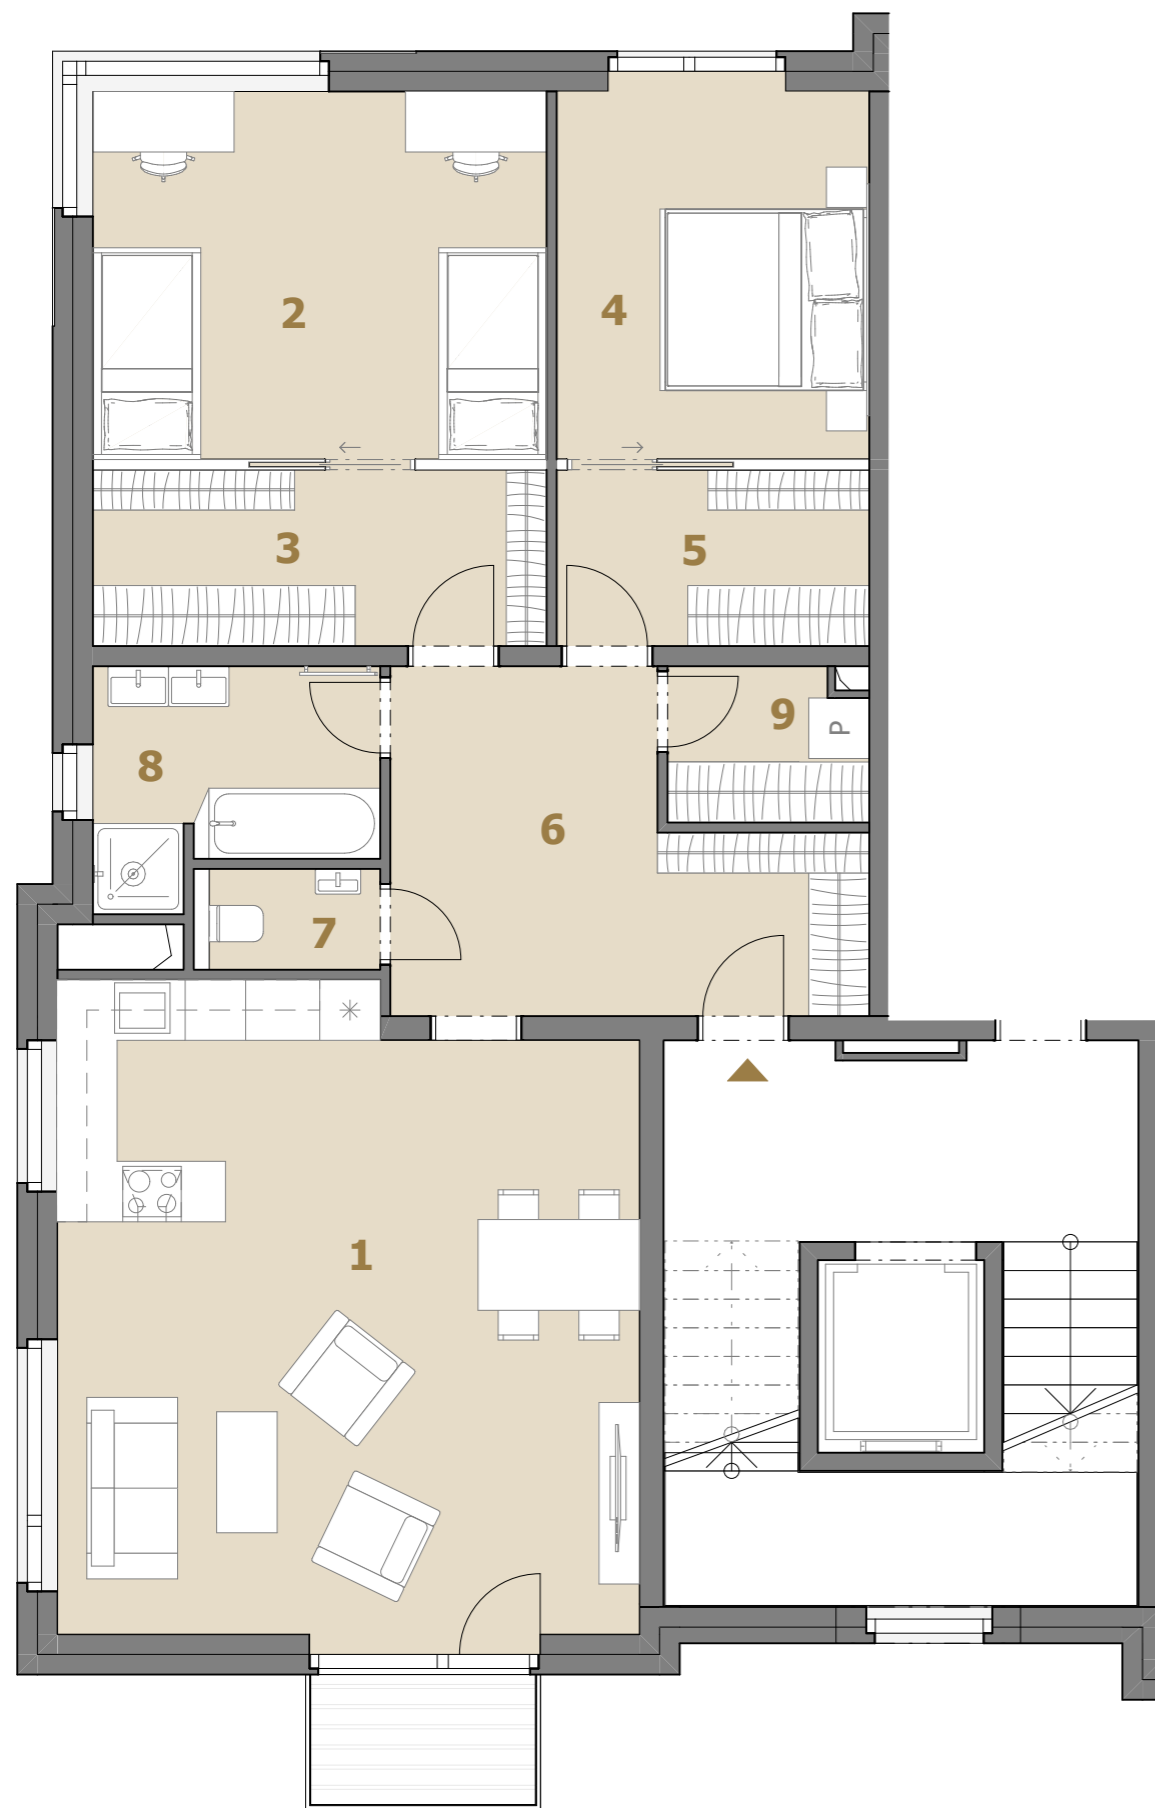

www.rezidencesvarcava.com

PROJEKT:
RIEGROVA 1209
ČERNOŠICE, 25228
ČESKÁ REPUBLIKA

INVESTOR:
ROSANTI S.R.O.
PLYNÁRENSKÁ 354
PŘÍBRAM I, 26101
ČESKÁ REPUBLIKA
IČO: 24829803



č.	místnost	plocha
1	obýv. pokoj + kuch. kout	36,36
2	pokoj	16,88
3	šatna	7,87
4	ložnice	11,98
5	šatna	5,42
6	chodba	13,02
7	WC	1,70
8	koupelna	5,90
9	šatna	2,97

užitná plocha bytu **102,10 m²**

prodejní plocha bytu 106,46 m²

balkon 2,92 m²

sklep A3 9,20 m²

PŮDORYS



0 1 2 3 4 m
1:75 (2 cm = 1,5 m)

Developer si vyhrazuje právo na změny. Veškeré materiály a informace jsou pouze orientační. Užitná plocha je čistá plocha místností. Prodejní plocha bytových jednotek zahrnuje vnitřní konstrukce (příčky apod.) v souladu s vládním nařízením 366/2013 Sb.