
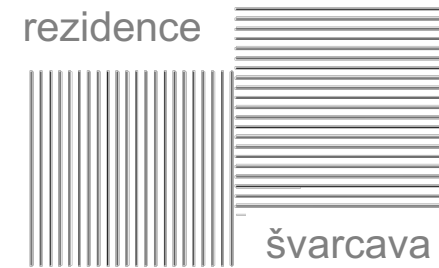



BYT A2.4 | 3+kk | 102,63 m²

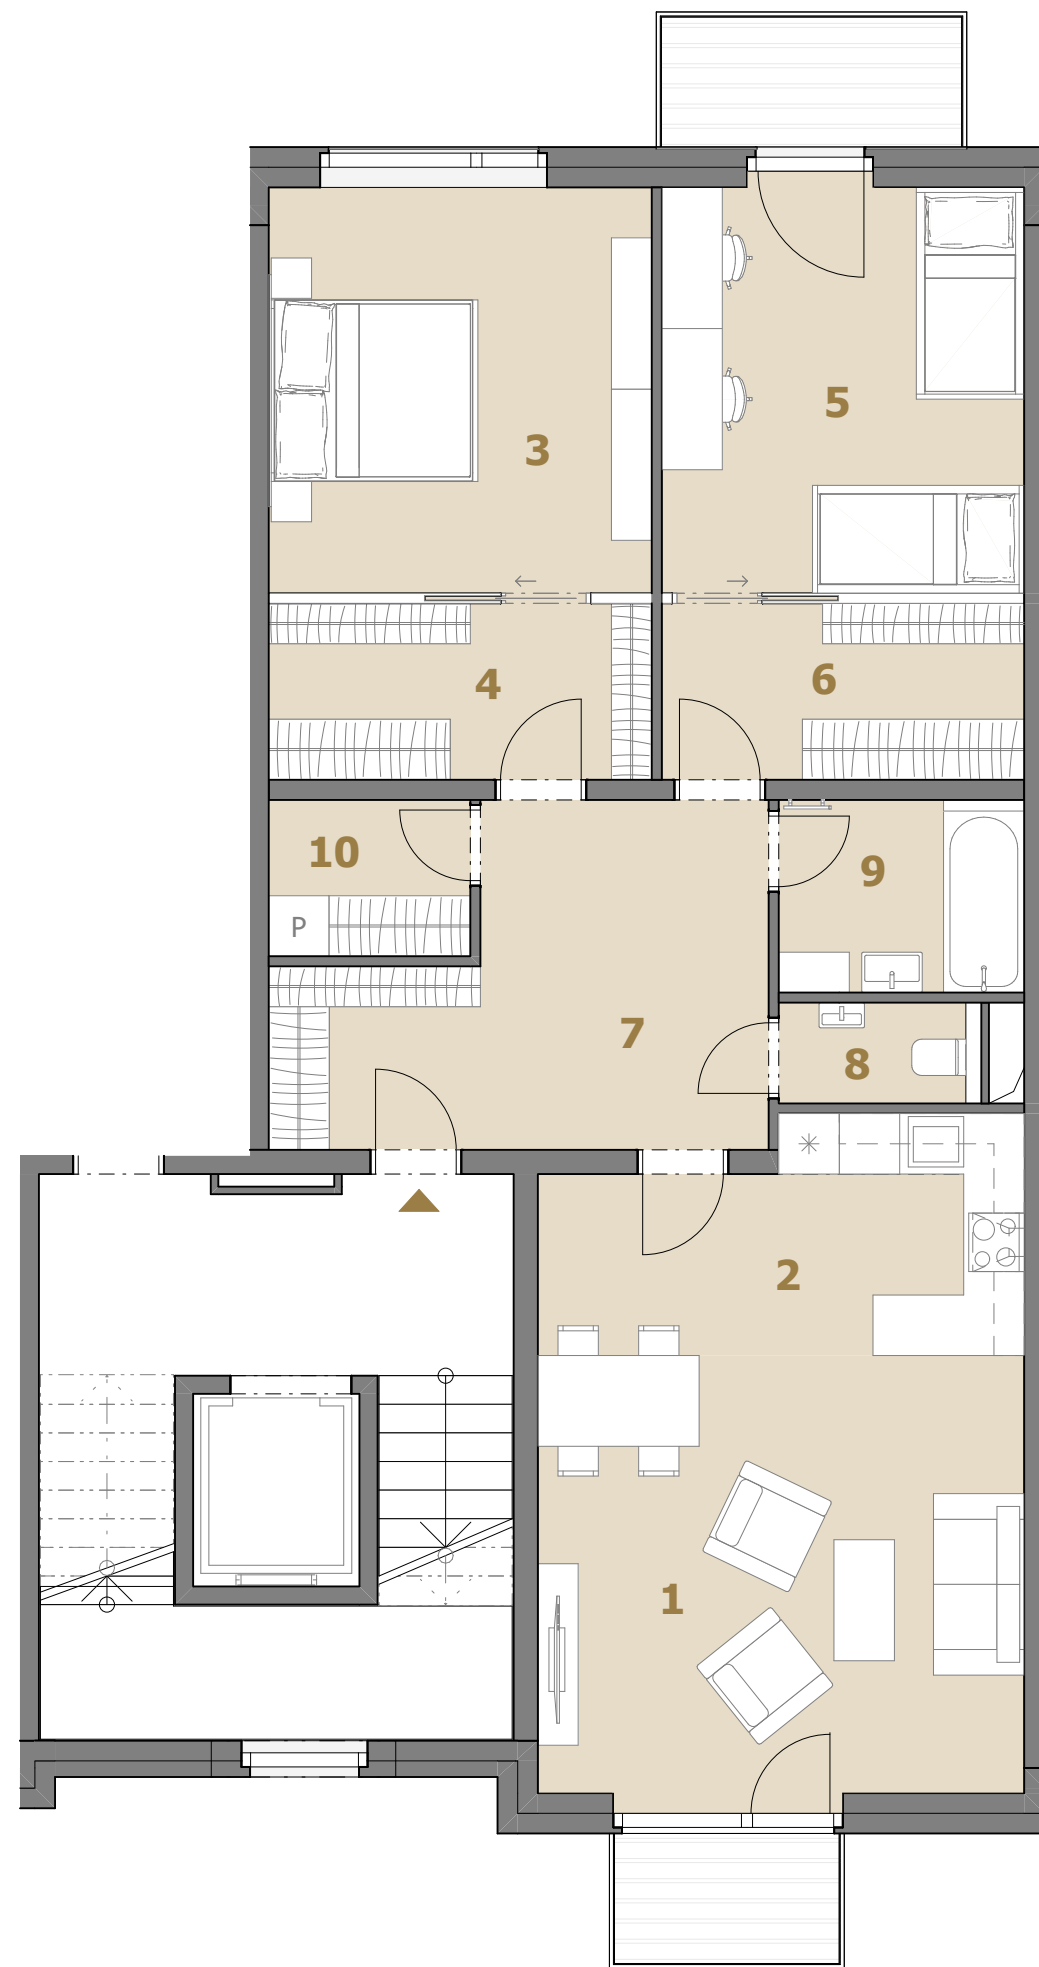

www.rezidencesvarcava.com


PROJEKT:
RIEGROVA 1209
ČERNOŠICE, 25228
ČESKÁ REPUBLIKA

INVESTOR:
ROSANTI S.R.O.
PLYNÁRENSKÁ 354
PŘÍBRAM I, 26101
ČESKÁ REPUBLIKA
IČO: 24829803

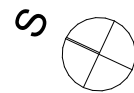

č.	místnost	plocha
1	obývací pokoj	21,40
2	kuchyňský kout	10,15
3	ložnice	15,68
4	šatna	6,65
5	pokoj	15,03
6	šatna	6,29
7	chodba	13,75
8	WC	1,86
9	koupelna	4,65
10	šatna	3,10
užitná plocha bytu		98,54 m²
prodejní plocha bytu		102,63 m ²
balkon		6,82 m ²
sklep A4		8,92 m ²

PŮDORYS

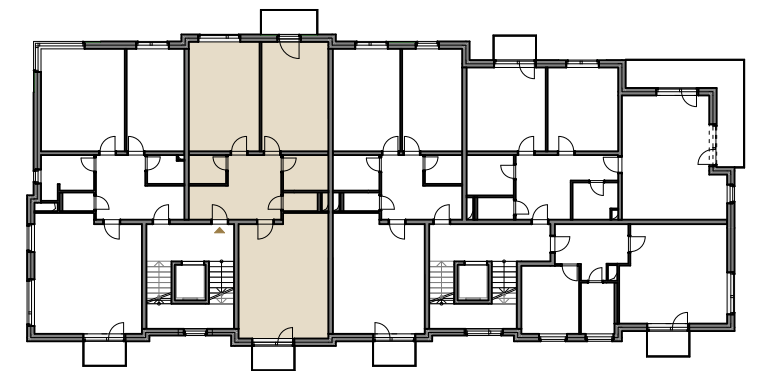

0 1 2 3 4 m
1:75 (2 cm = 1,5 m)

Developer si vyhrazuje právo na změny. Veškeré materiály a informace jsou pouze orientační. Užitná plocha je čistá plocha místností. Prodejní plocha bytových jednotek zahrnuje vnitřní konstrukce (příčky apod.) v souladu s vládním nařízením 366/2013 Sb.